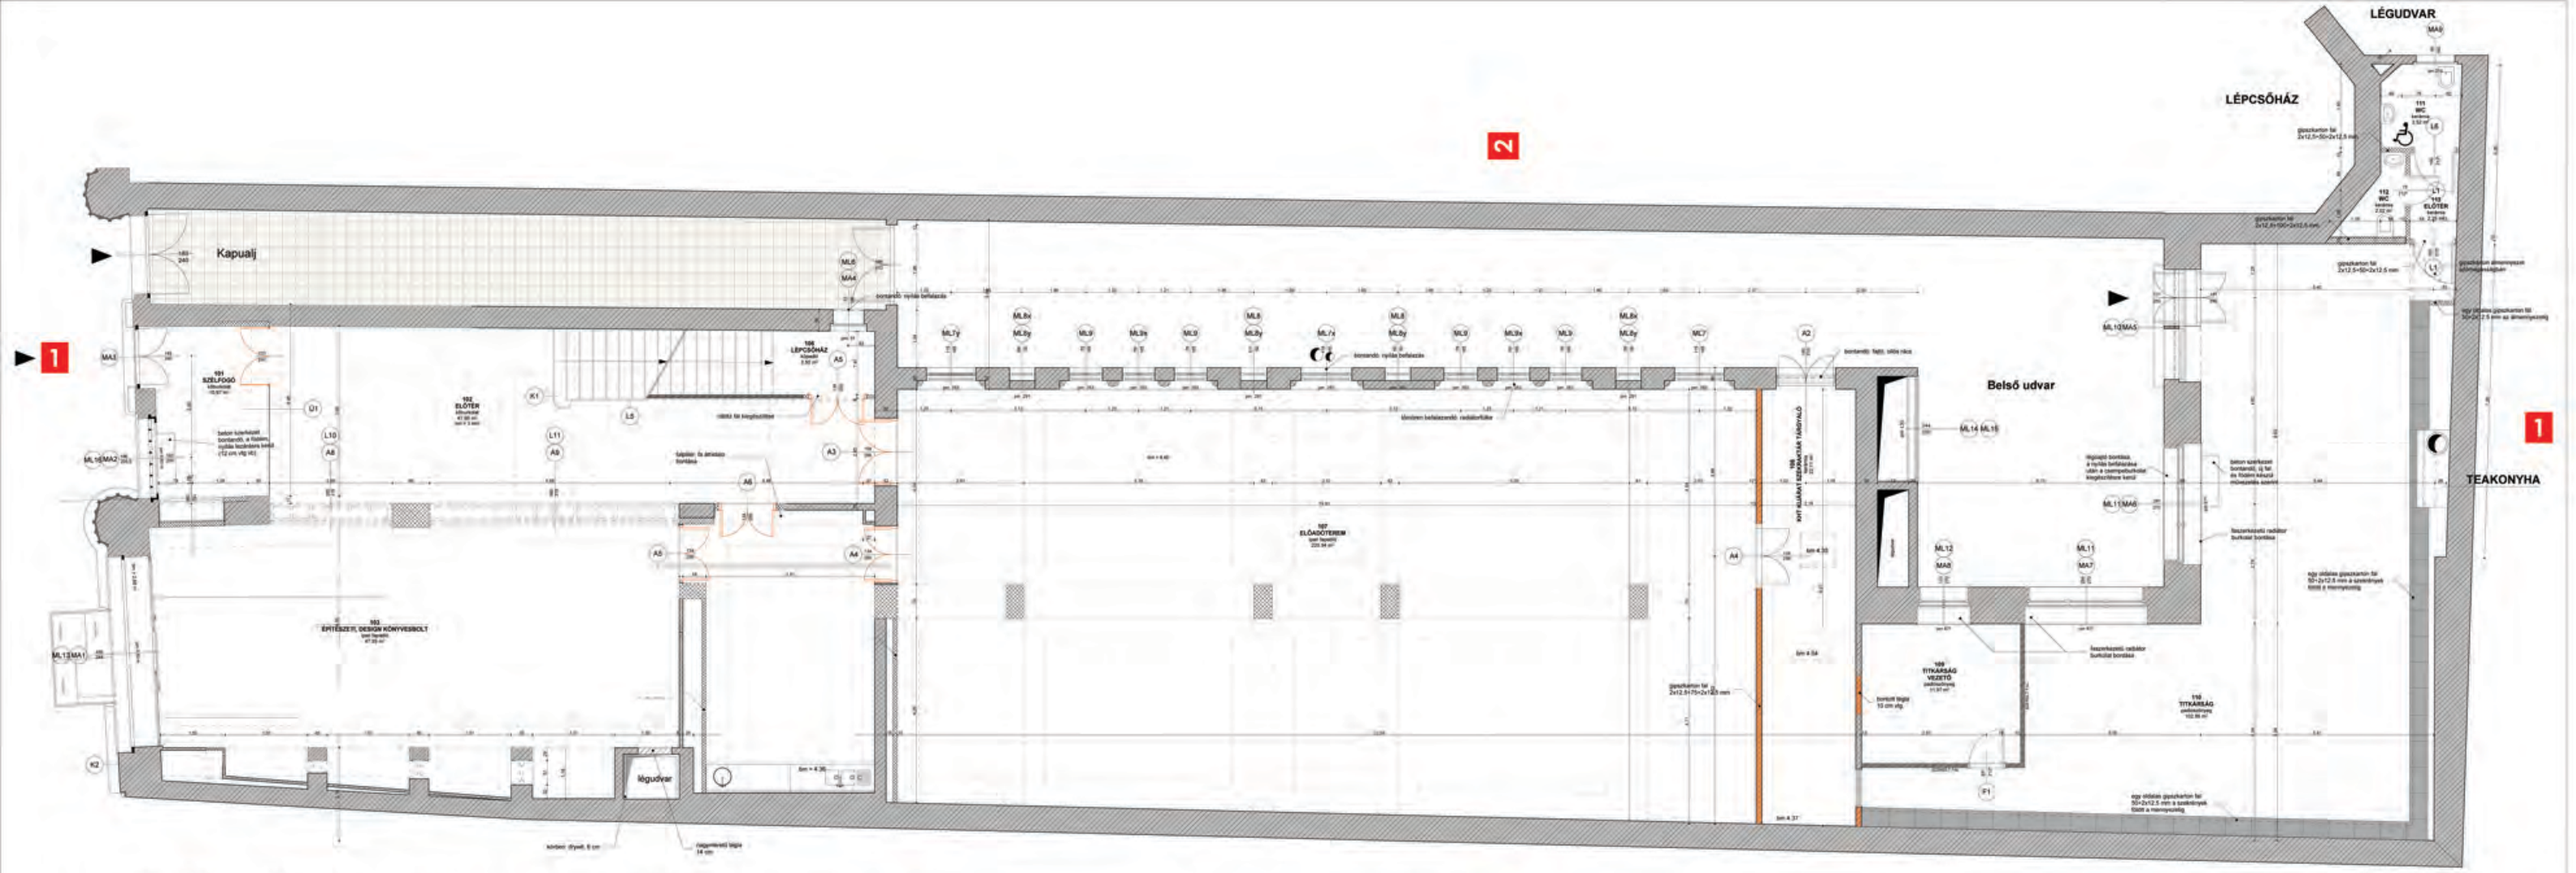

HELYISÉGSZÁM	HELYISÉGNÉV	TERÜLET (M2)	PADLÓBURKOLAT	FALBURKOLAT
101	SZÉLFOGÓ	10,57	KŐBURKOLAT	GLETTELT, RAGASZTOTT NORMÁL GIPSZKARTON
102	ELŐTÉR	43,95	KŐBURKOLAT	GLETTELT, RAGASZTOTT NORMÁL GIPSZKARTON
103	KÖNYVESBOLT	47,57	IPARI FAPADLÓ	NGLETTELT, RAGASZTOTT NORMÁL GIPSZKARTON
104	KUTATÓ	22,59	IPARI FAPADLÓ	GLETTELT, RAGASZTOTT NORMÁL GIPSZKARTON
105	KÁVÉZÓ, TEAKONYHA	26,88	IPARI FAPADLÓ	GLETTELT, RAGASZTOTT NORMÁL GIPSZKARTON
106	LÉPCSŐHÁZ	3,93	KŐBURKOLAT	GLETTELT, RAGASZTOTT ZÖLD GIPSZKARTON
107	ELŐADÓTEREM	220,94	IPARI FAPADLÓ	GLETTELT, RAGASZTOTT NORMÁL GIPSZKARTON
108	KHT KLIÁRAT, SZÉKRAKTÁR	22,23	KERAMIA V. KŐ	GLETTELT, RAGASZTOTT NORMÁL GIPSZKARTON
109	TITKÁRSÁG VEZETŐ	11,90	SZŐNYEGPADLÓ	GLETTELT, RAGASZTOTT NORMÁL GIPSZKARTON
110	TITKÁRSÁG	66,69	SZŐNYEGPADLÓ	GLETTELT, RAGASZTOTT NORMÁL GIPSZKARTON + TAPETÁZÁS A SZÉKRENYFAL FÖLÖTT
111	AKADÁLYMENTES WC	3,52	CSÚSZÁSMENTES KERÁMIA	KERÁMIA, AJTÓMAGASSÁGIG
112	WC ELŐTÉR	2,24	CSÚSZÁSMENTES KERÁMIA	KERÁMIA, AJTÓMAGASSÁGIG
113	WC	3,62	CSÚSZÁSMENTES KERÁMIA	KERÁMIA, AJTÓMAGASSÁGIG

JELMAGYARÁZAT

- tervezett fal vagy befalazás
- meglévő fal
- meglévő pillér
- bontott tégla 10 cm vtg

A női és a férfi WC ben egyfajta burkolat készül: 20x60 cm-es mázas kerámia gresfelületre fugázással
A burkolatmagasságig megegyezik az ajtómagassággal. (212,5 cm)

A közlekedőfolyosó lerakáson ipari parkett burkolat készül.
A parkett időtlenül mentes lakkozású kap.
Kültér lábasát nem készül.

A kamarai titkárságon szőnyegpadló burkolat készül modul szőnyegből.
Ez a burkolat a tervezett B13 beépítésre is felkul!
Taplálása csak itt, a szekrénytől 500ik készül.

A falak és a mennyezet ragasztott, normál gipszkarton burkolatot kap.
Összeállításuk után csak hidrofóbizálás készül.

Álmennyezet nem készül: csak a megoldott helyeken.
A meglévő álmennyezetek helyreállításra kerülnek, l.d. álmennyezeti tervet!

BUDAPESTI ÉPÍTÉSZETI KÖZPONT E-3
BUDAPEST, V. PETŐFI SÁNDOR UTCA 5. MŰSZAKI KIVITELI TERV 2008. 09. 10.
TERVEZETT FÖLDSZINTI ALAPRAJZ M = 1:50
BUDAPESTI ÉPÍTŐMŰVÉSZETI MŰHELY KFT. BP. VII. ERZSÉBET KRT. 17. I/4 TEL./FAX.: 352-1498.