

Eingang
Architekturmuseum

Ausstellung 01

Büro 05

Archiv 06

Ausstellung 02

Ausstellung 03

Ausstellung 04

Steinenberg

S AM Architekturmuseum Basel


Ausschnitt Grundriss 1.OG 1:100

S AM
Schweizerisches Architekturmuseum
Steinenberg 7
4001 Basel



12.02.2009

Innenansicht Süd Drehflügel geschlossen

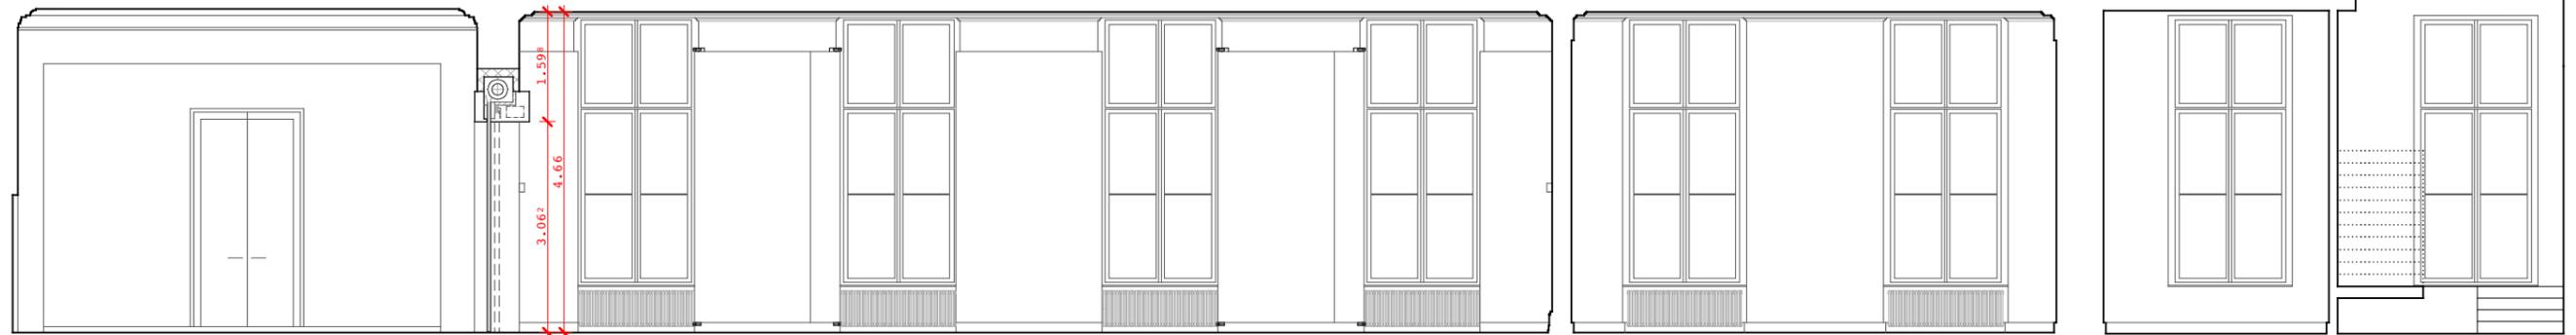


Foyer

Ausstellung 01

Büro 05

Sitzung/Archiv 06

Innenansicht Süd Drehflügel offen

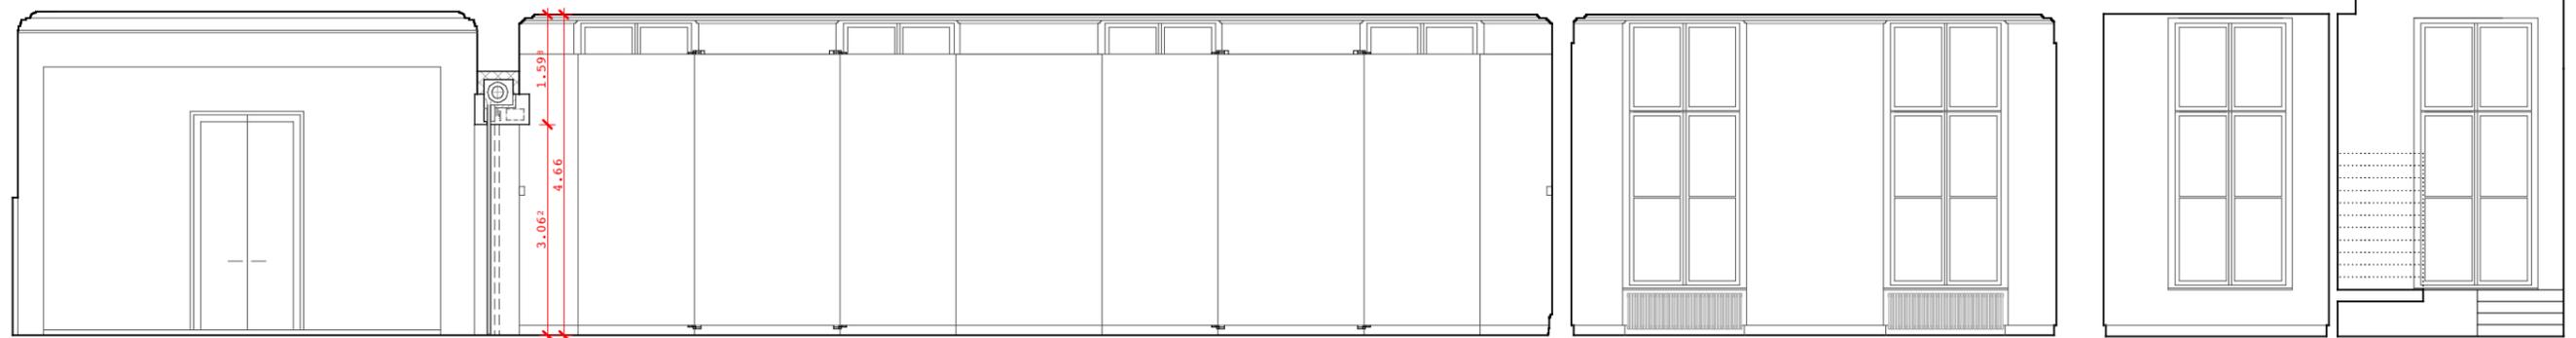

Foyer

Ausstellung 01

Büro 05

Sitzung/Archiv 06

S AM Architekturmuseum Basel


Innenansichten Süd 1:100

S AM
Schweizerisches Architekturmuseum
Steinenberg 7
4001 Basel


12.02.2009



Innenansicht Nord Drehflügel geschlossen

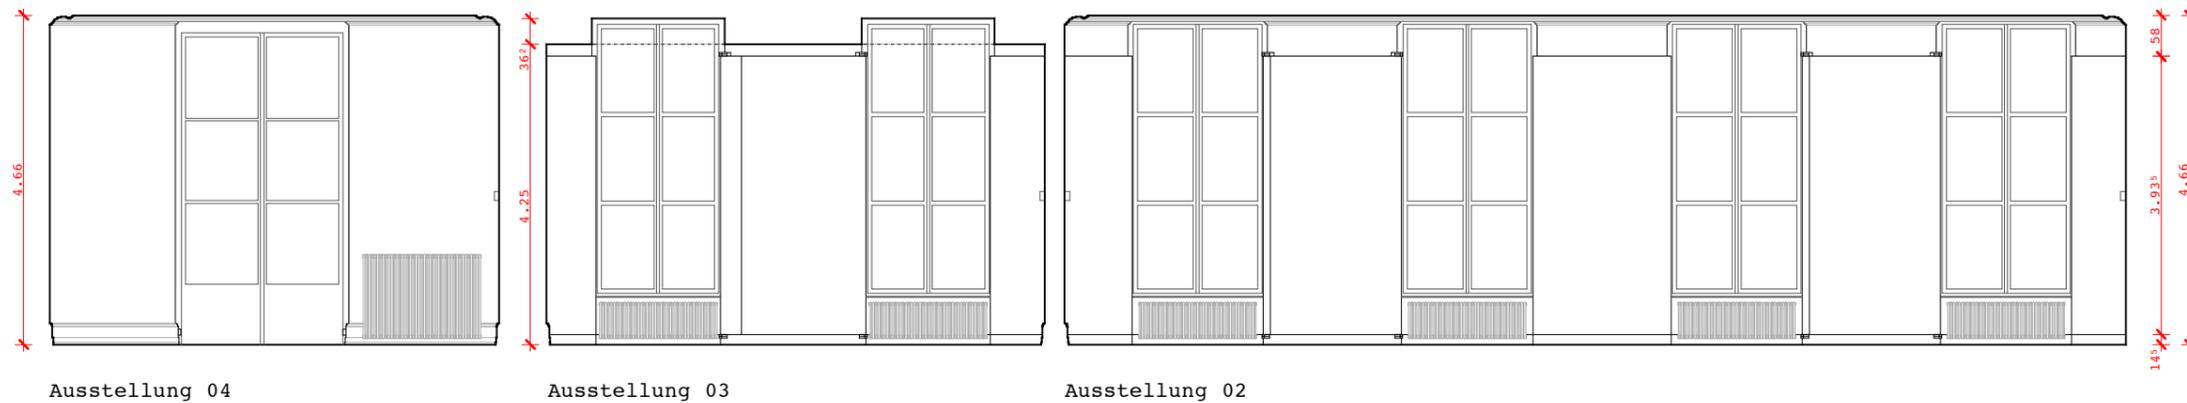

Innenansicht Nord Drehflügel offen

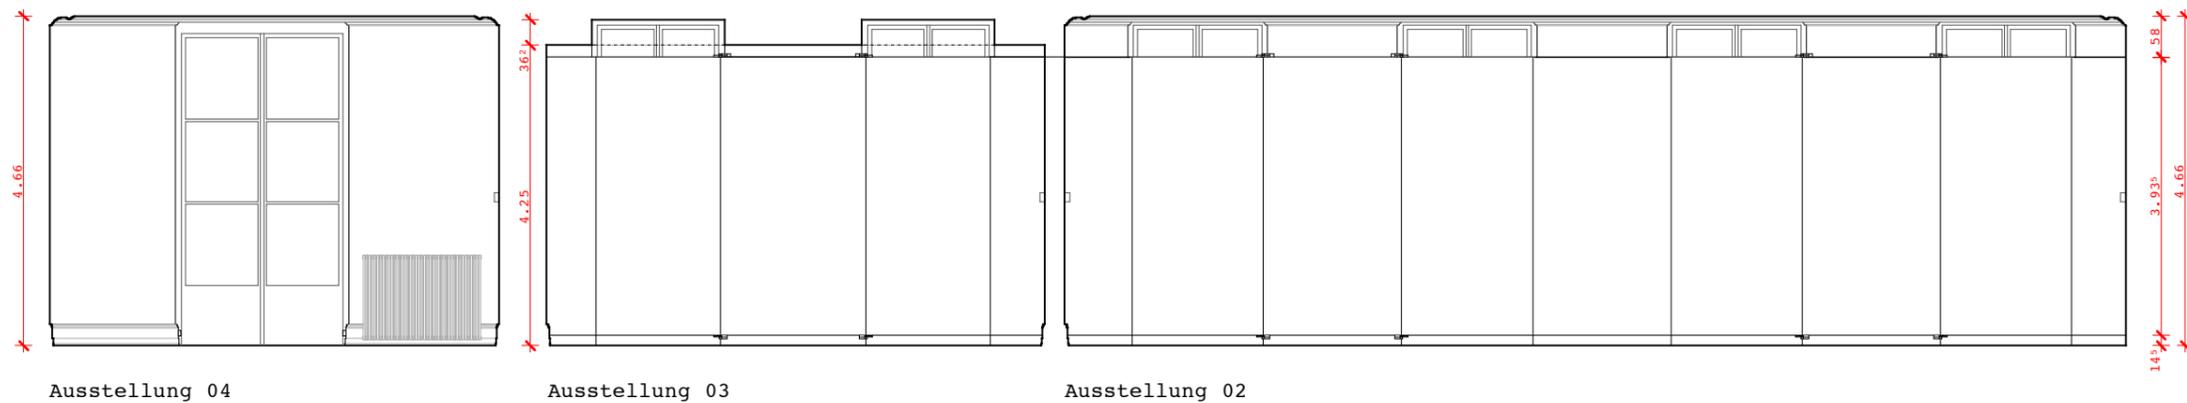

S AM Architekturmuseum Basel

Innenansichten Nord 1:100

S AM
Schweizerisches Architekturmuseum
Steinenberg 7
4001 Basel

12.02.2009

